


2-ES ÉPÜLETRÉSZ

1-ES ÉPÜLETRÉSZ

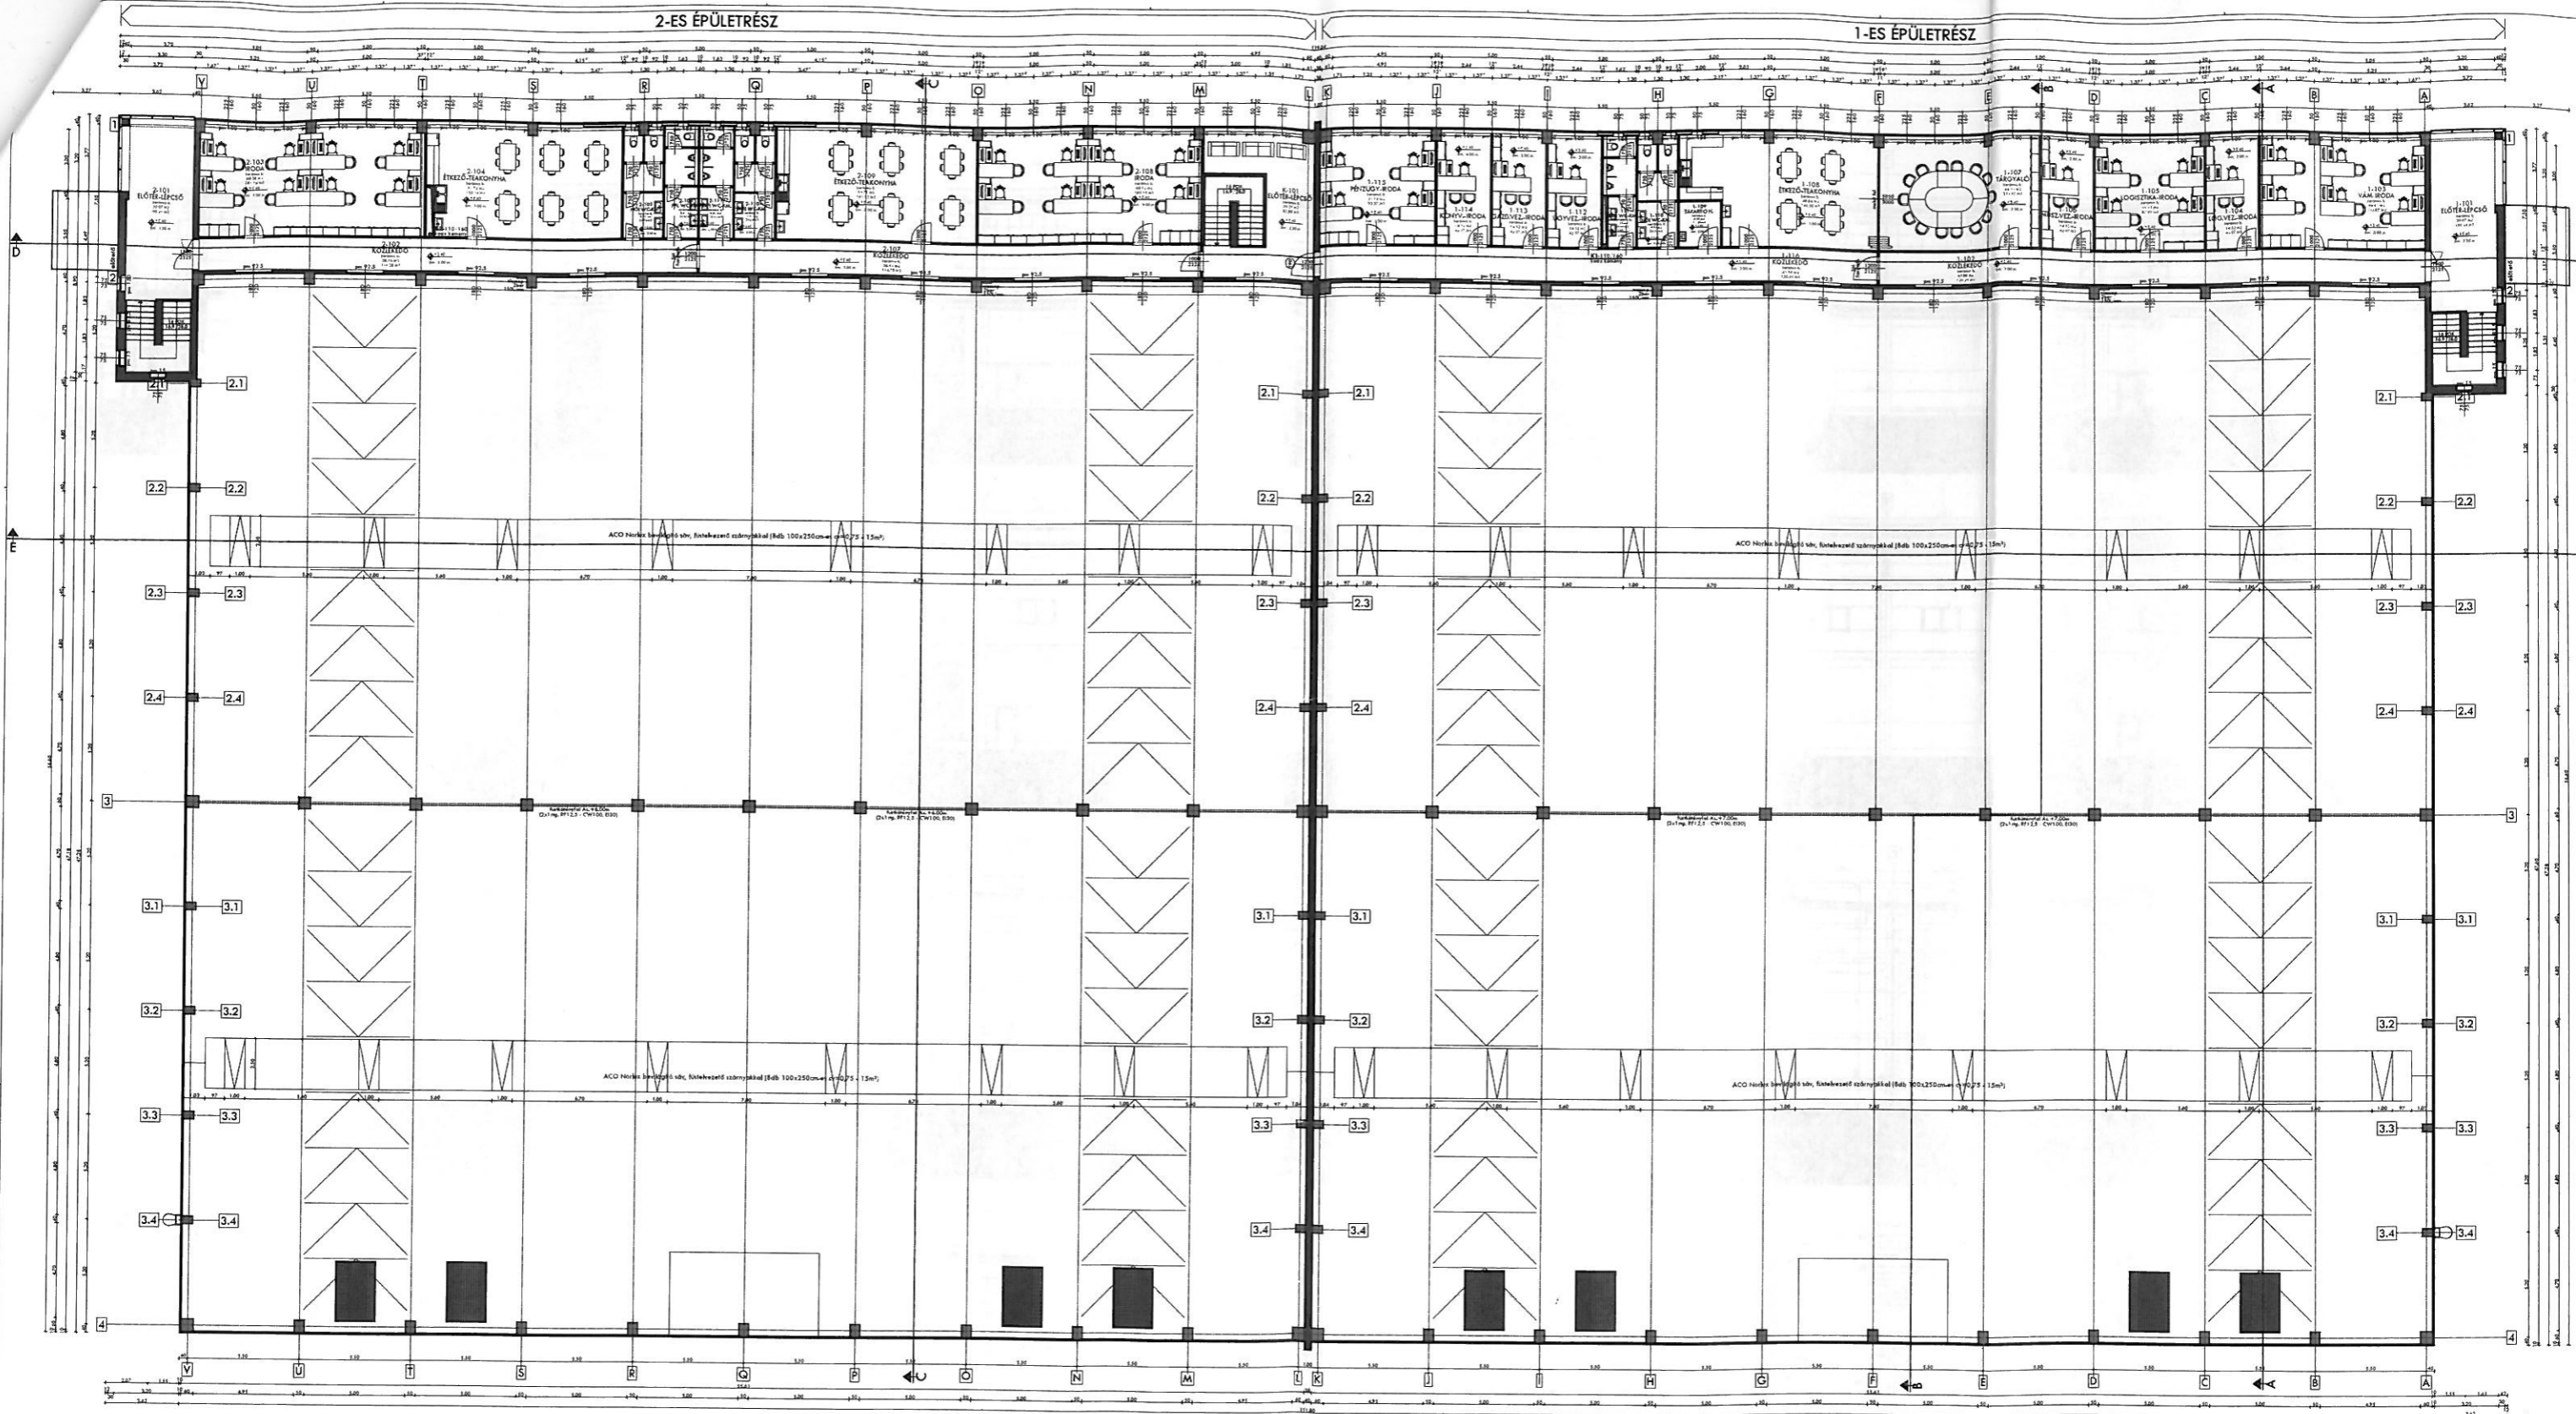

EMELET ALAPRAJZ M=1:100

